

DEPARTEMENT DE LA HAUTE-GARONNE

COMMUNE DE SAINT-HILAIRE



**P.L.U.**

**1<sup>ère</sup> Modification du Plan Local  
d'Urbanisme**

2 – Document graphique (extraits)

Modification du

P.L.U. :

Approuvée le

Exécutoire le

Visa


Date :

Signature :

**Paysages**

16, av. Charles de Gaulle  
Bâtiment n° 8  
31130 BALMA  
Tél : 05 34 27 62 28  
Fax : 05 34 27 62 21  
Mél : [paysages@orange.fr](mailto:paysages@orange.fr)


2

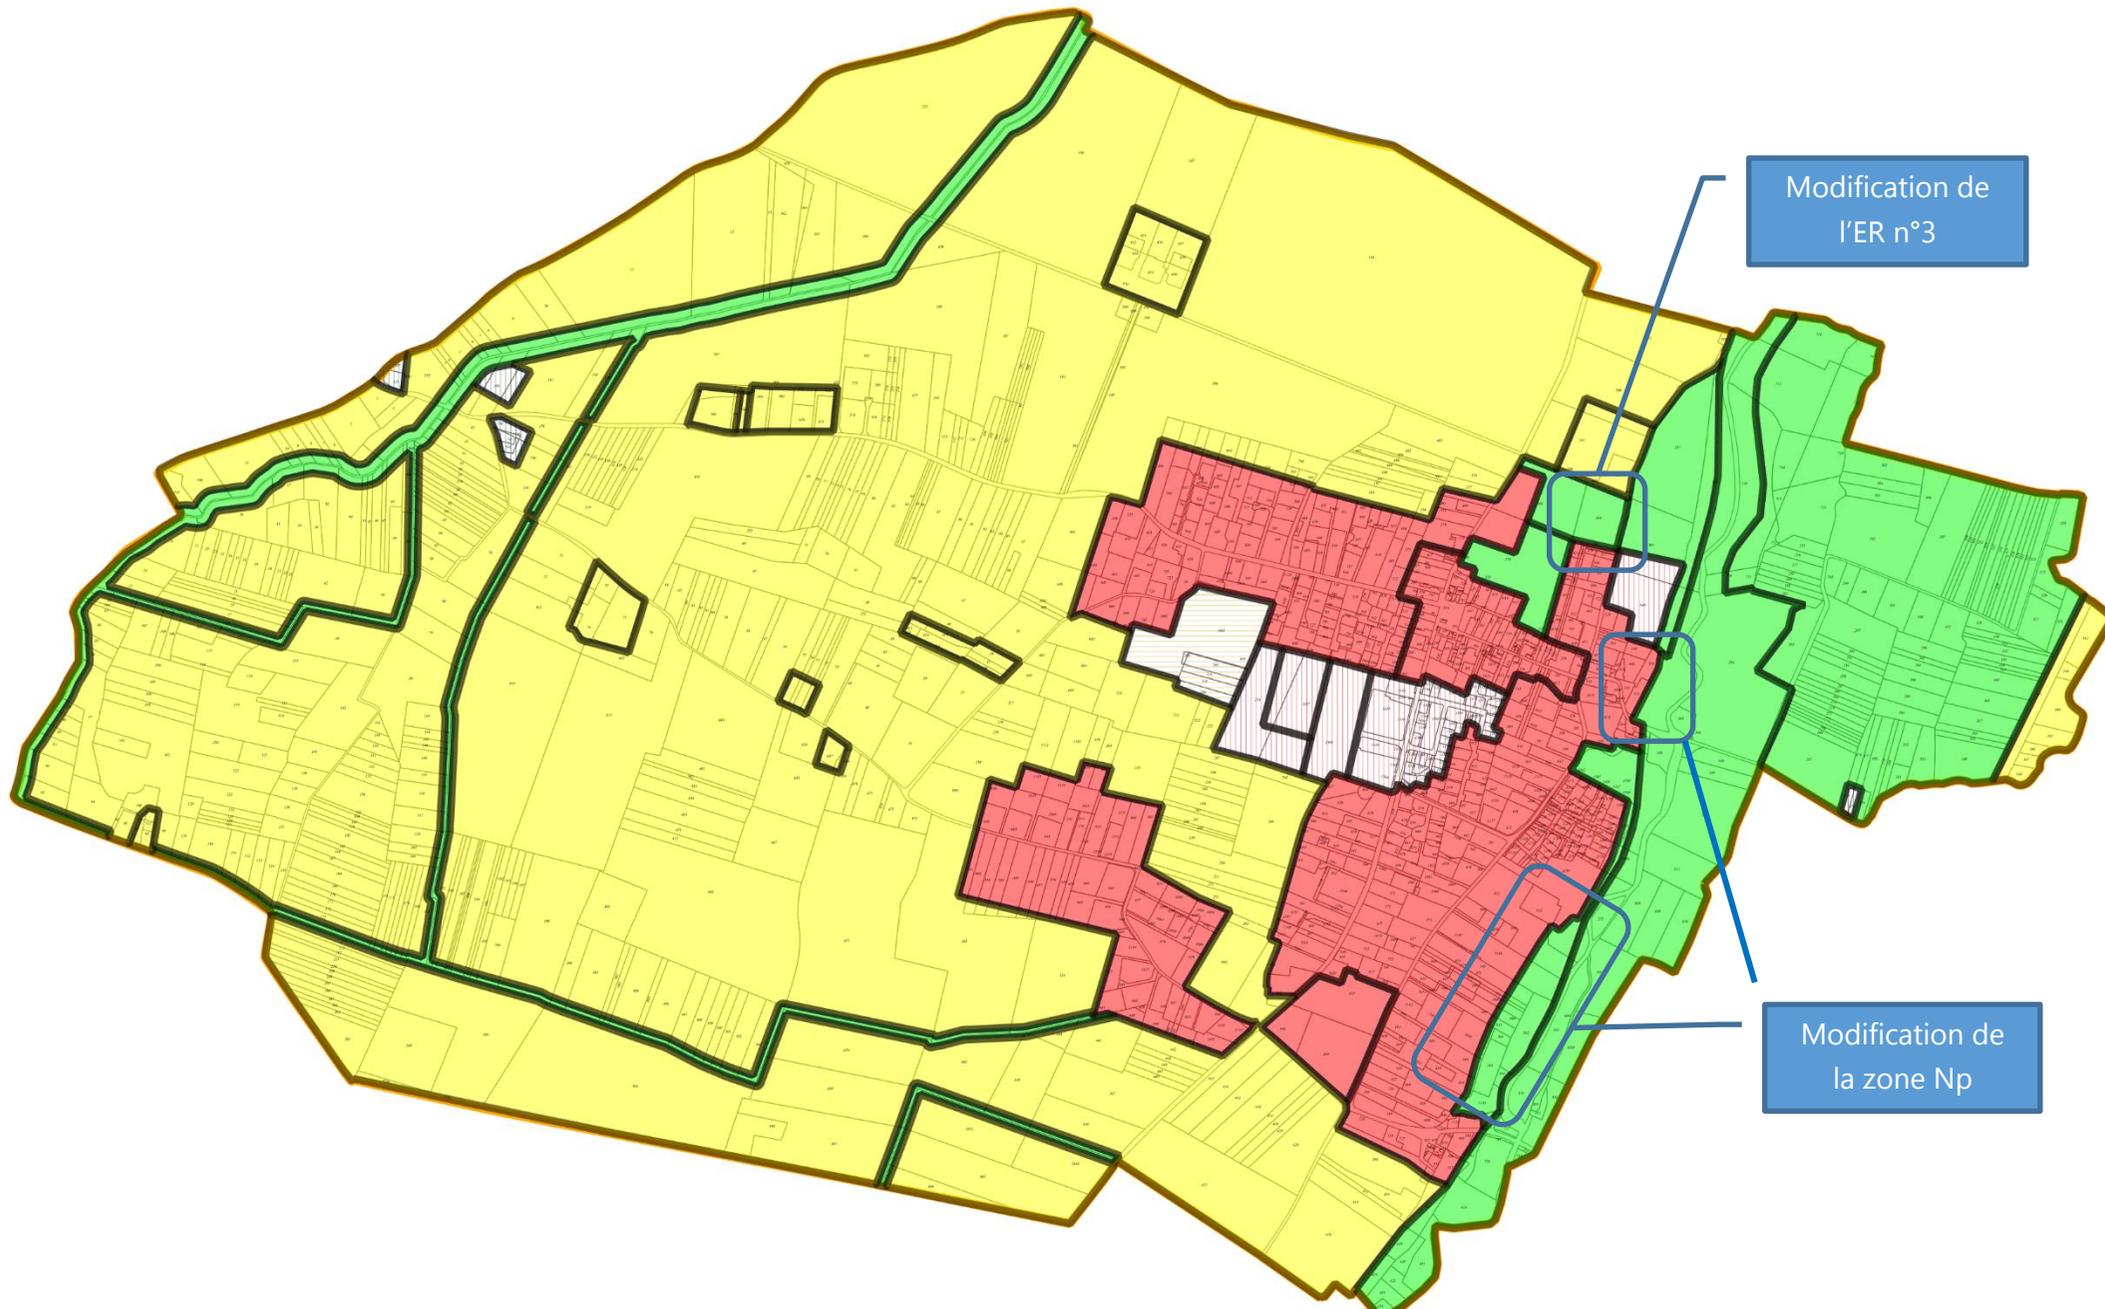

Modification de  
l'ER n°3


Modification de  
la zone Np



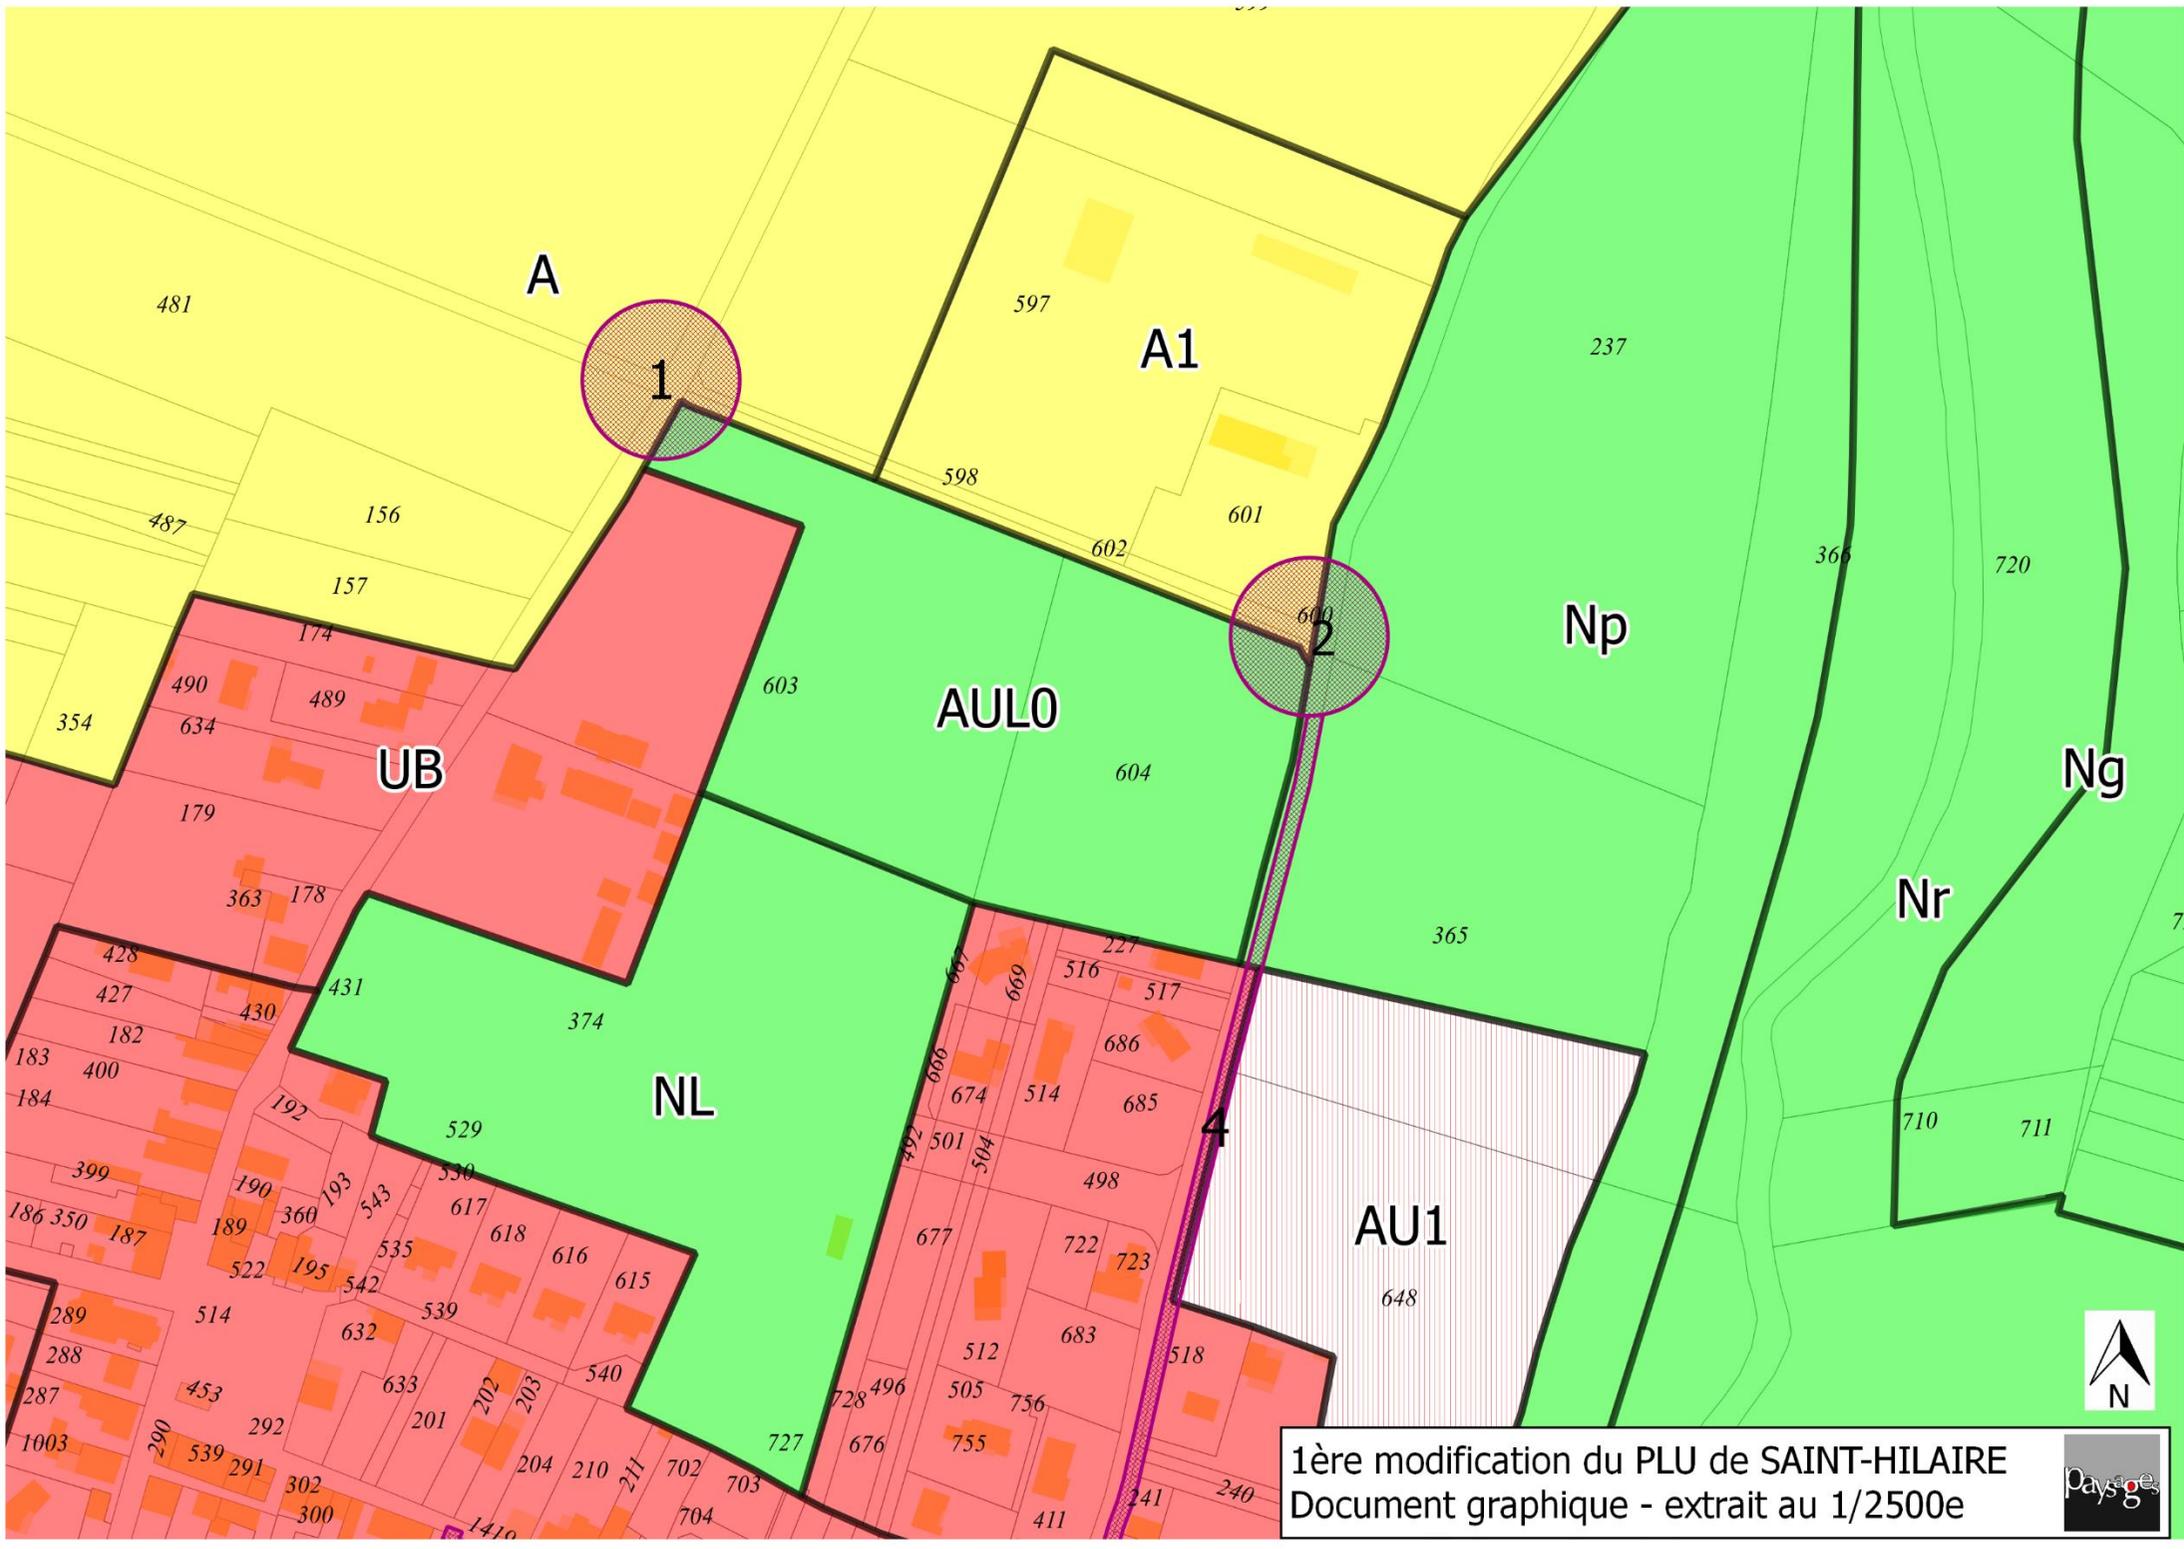

1ère modification du PLU de SAINT-HILAIRE  
Document graphique - extrait au 1/2500e



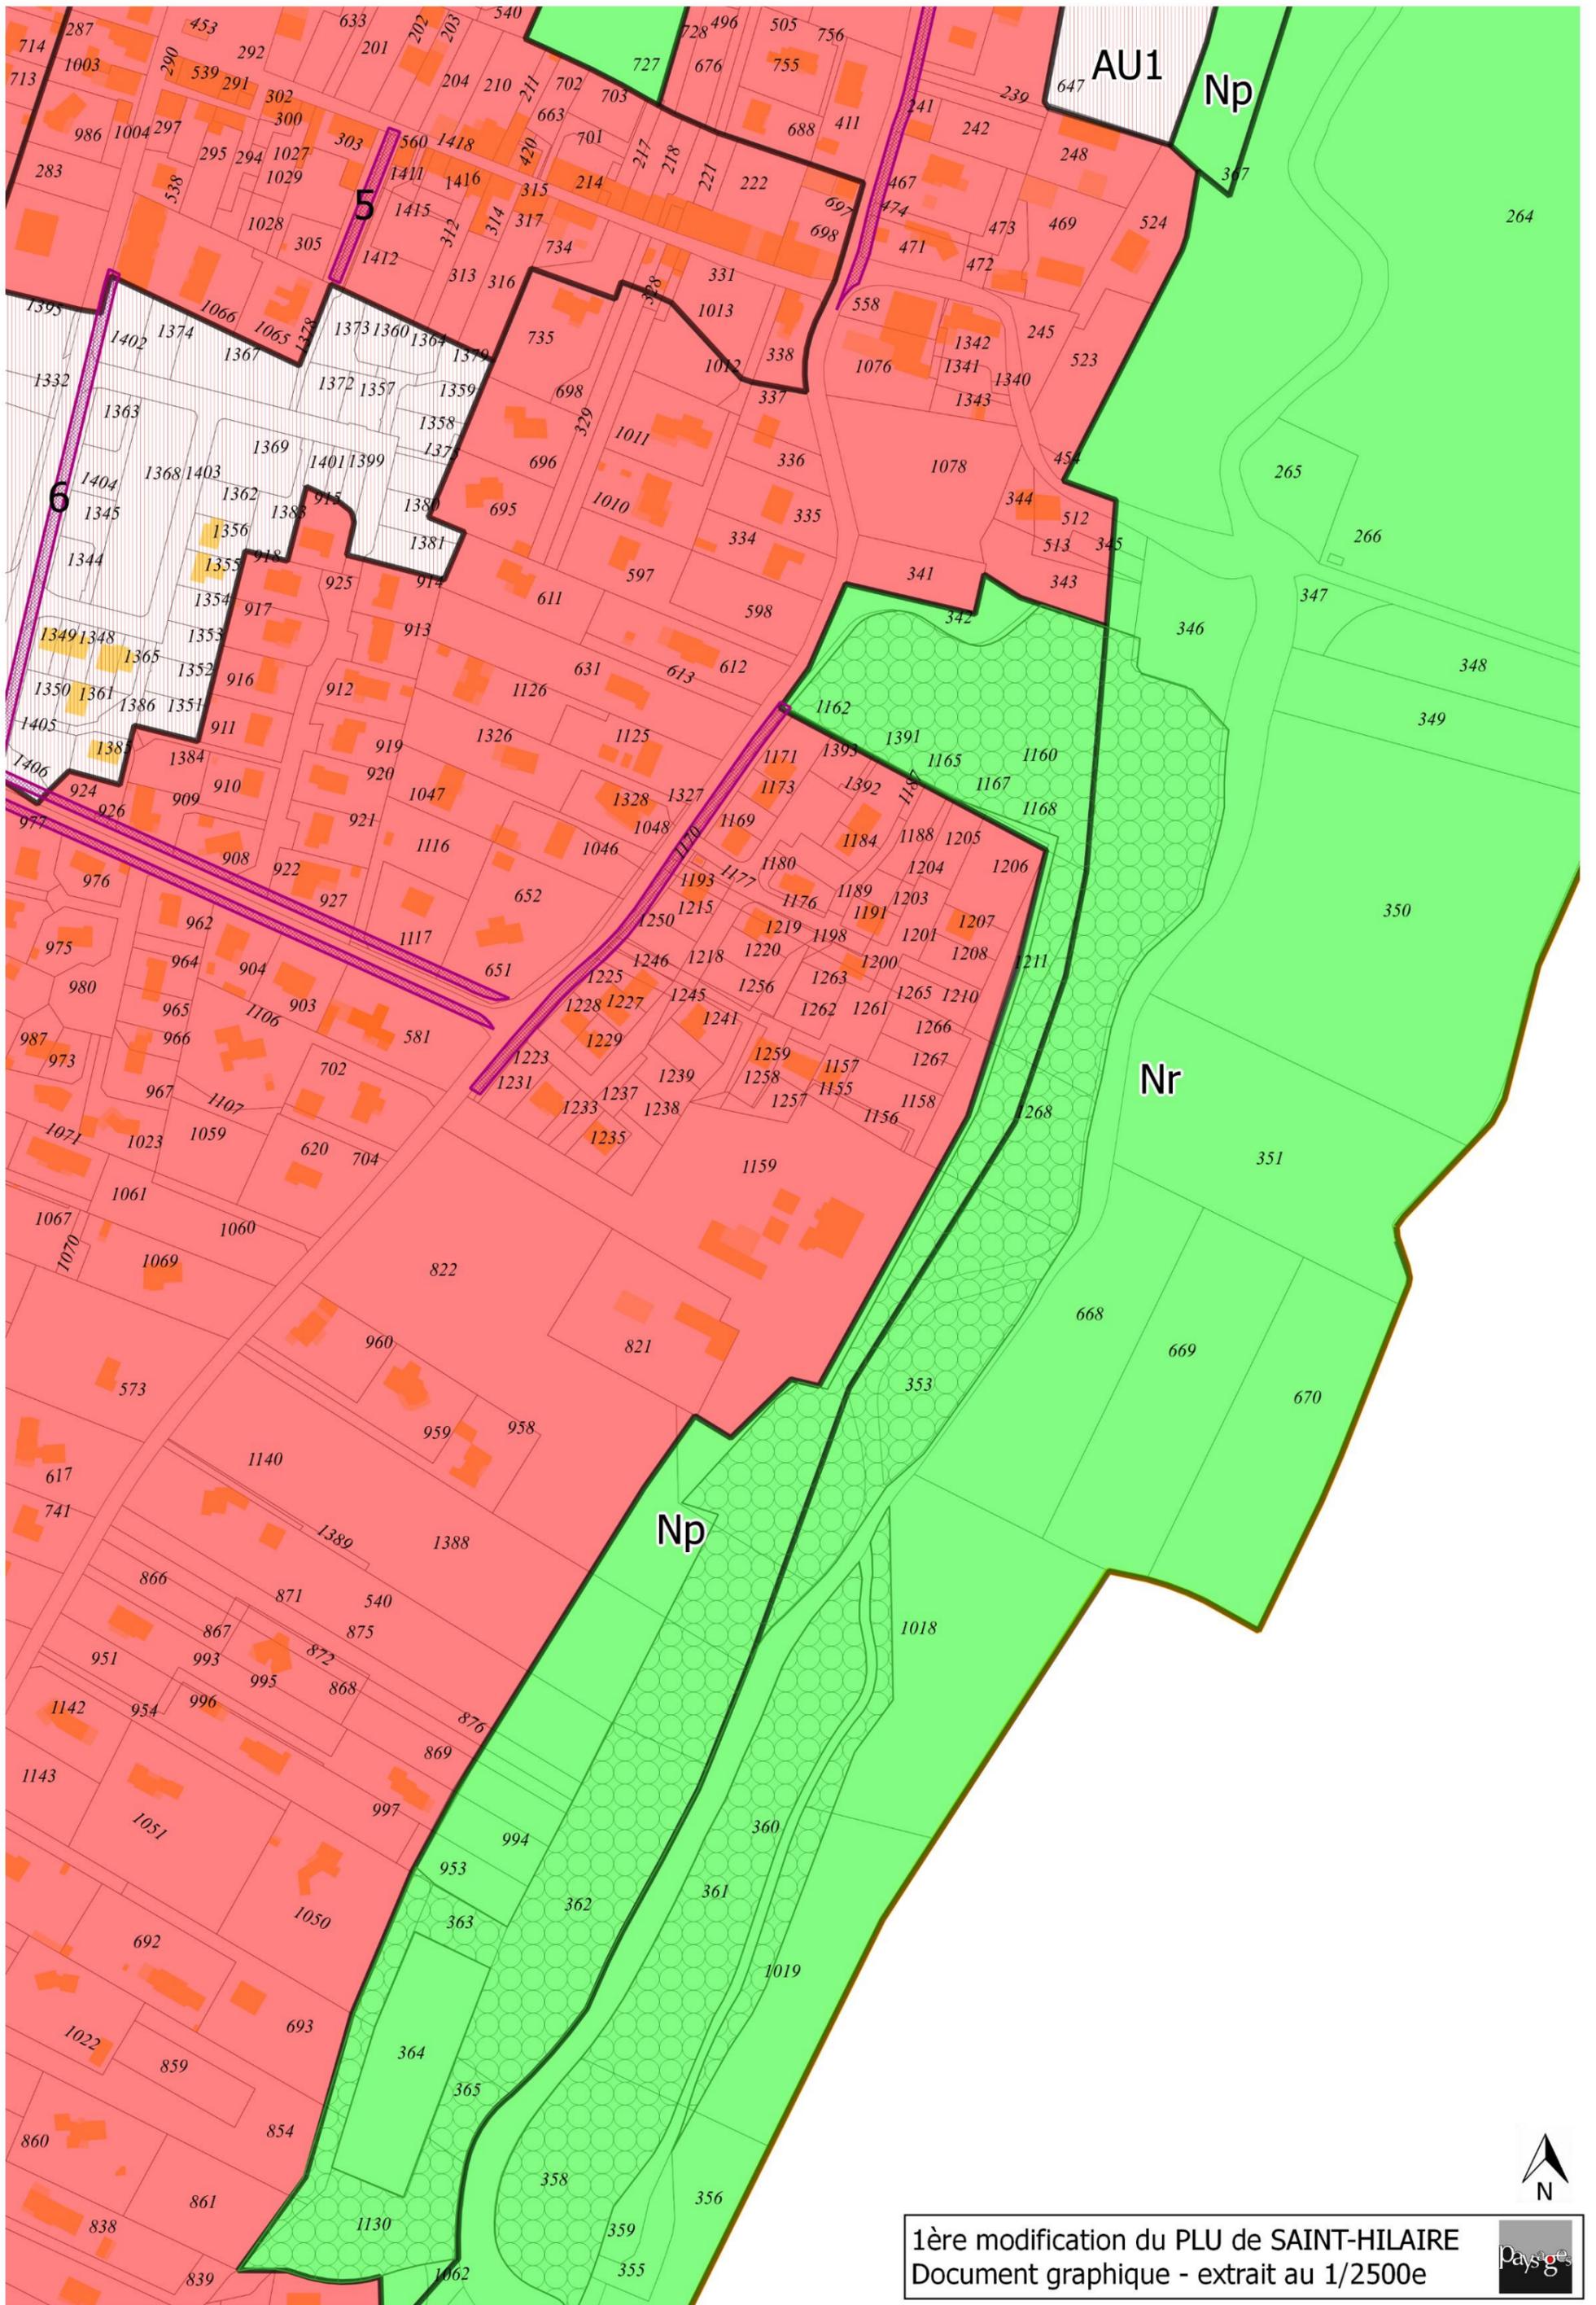

# LISTE DES EMPLACEMENTS RÉSERVÉS

N° des emplacements	Désignation des opérations	Bénéficiaire
1	Aménagement de l'intersection	Commune
2	Aménagement de l'intersection	Commune
<del>3</del>	<del>Équipement public</del>	<del>Commune</del>
4	Elargissement de la voie	Commune
5	Création d'une voie	Commune
6	Création d'une voie	Commune
7	Elargissement de la voie	Commune
8	Elargissement de la voie	Commune
9	Elargissement de la voie	Commune
10	Elargissement de la voie	Commune
11	Elargissement de la voie	Commune
12	Création d'une voie	Commune
13	Création d'une voie	Commune
14	Création d'une voie	Commune